


固定架之間距及設置數量不限，惟須負荷表組重量且不得妨礙抄表、換表及維修

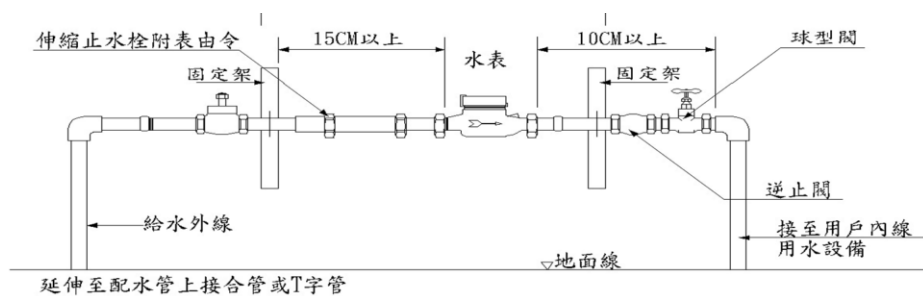

不銹鋼地上式中、小表位示意圖 1

說明：  
在不影響行人通行及不礙行車安全之空間角落，  
表位得以地面上設置，必要時應設置保護設施。

臺北自來水事業處

圖名:地上式中、小表位示意圖 1

圖號:9

建立日期:111.12